



	Enrobé
	Enrobé grenailé
	Enrobé de teinte coloré
	Concassé de carrière
	Verdure
	Schotterrasen
	Dalles engazonnées
	Dalles en EPDM / sol souple
	Copaux de bois / de caoutchouc recyclé
	Dalles en béton
	Pavés en béton type "double-T"
	Pavés en béton ép 8cm
	Béton drainant dans les accès carrossable
	Pavés en béton ép 10cm
	Pavés en béton ép 12cm
	Pavés en béton type "écologique"
	Pavés en granit
	Bande de gravier
	Bordure en béton 50/12/25
	Bordure en béton 100/20/(23/30)
	File de pavés en béton (autre)
	Bordure en granit 50/12/25
	Bordure en granit 100/20/(23/30)
	File de pavés en granit 20/13/15
	Bordure type Kasseler (h=16cm) 43.5-30/31
	Bordure type Kasseler (h=18cm) 43.5-30/33
	Bordure en granit pour trottoir traversant
	Tôle en acier
	Mur en béton
	Escaliers en marches massives (Blockstufen)
	Gabions
	Dalles podo-tactiles à rainures asymétriques 30/30/8
	Dalles podo-tactiles à nappes 30/30/8
	Dalles de contraste pour malvoyants 30/30/8
	Arbre
	Grille d'arbre
	Borne réfléchissante
	Siphon 50x50 ou 50x30
	Caniveau linéaire
	Candélabre
	Borne lumineuse
	Borne amovible / automatique

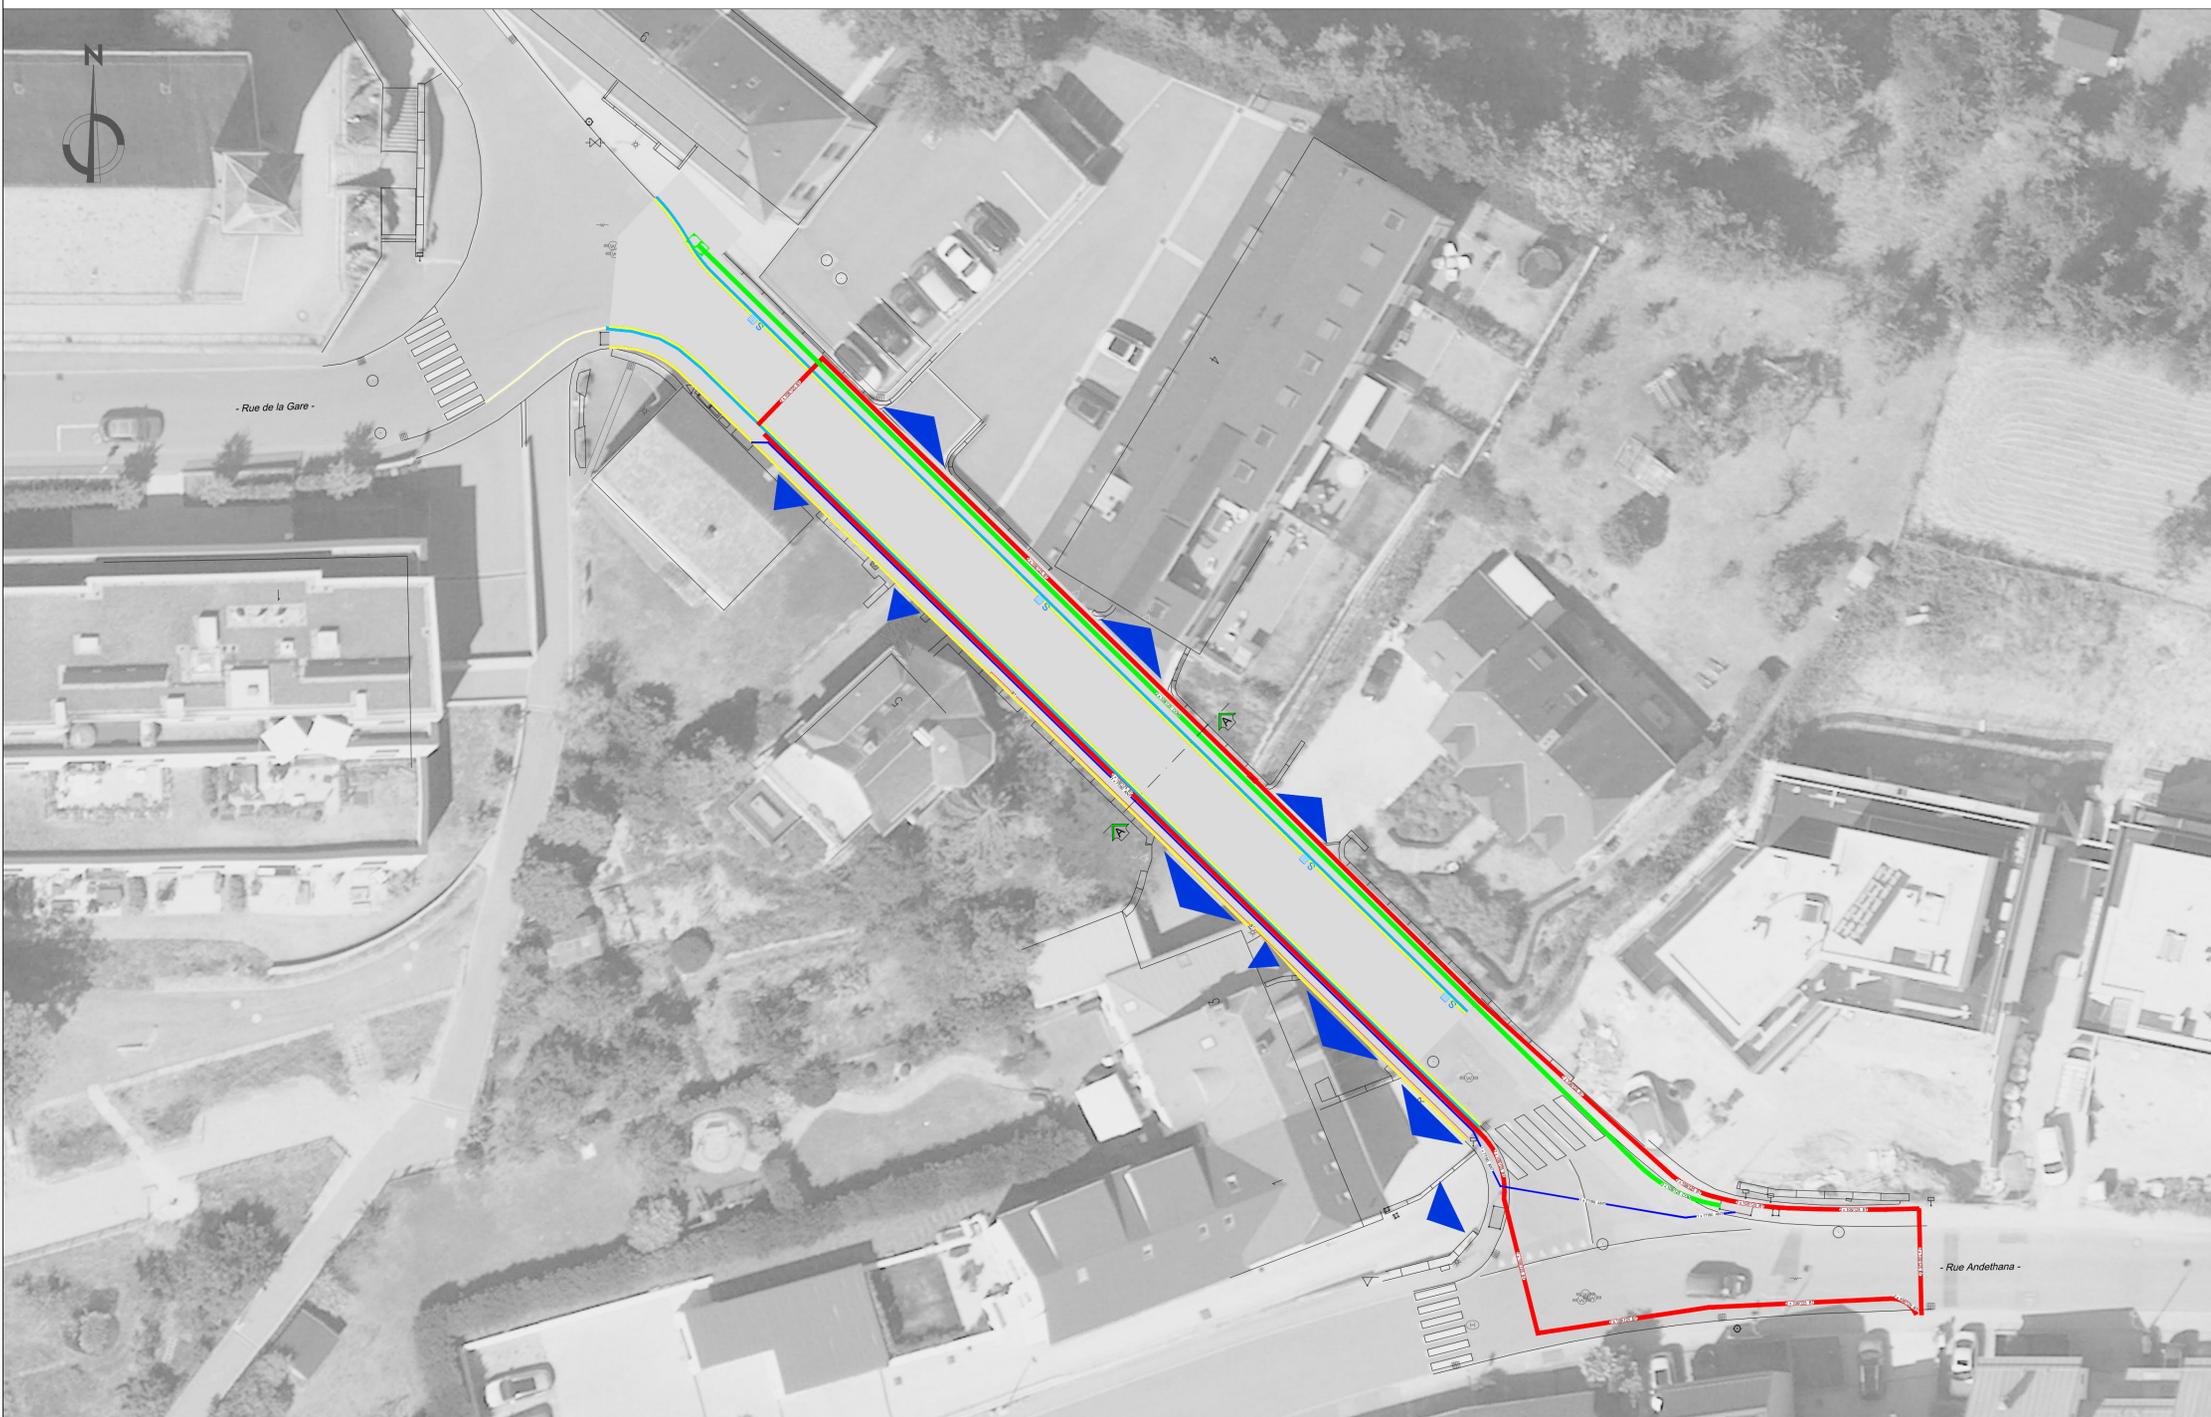

Fond de plan

© Origine : Administration du Cadastre et de la Topographie
Droits réservés à l'Etat du Grand-Duché de Luxembourg - OpenData (plate-forme de données luxembourgeoise)

IND.	DATE	DESSINÉ	CONTROLÉ	MODIFICATIONS

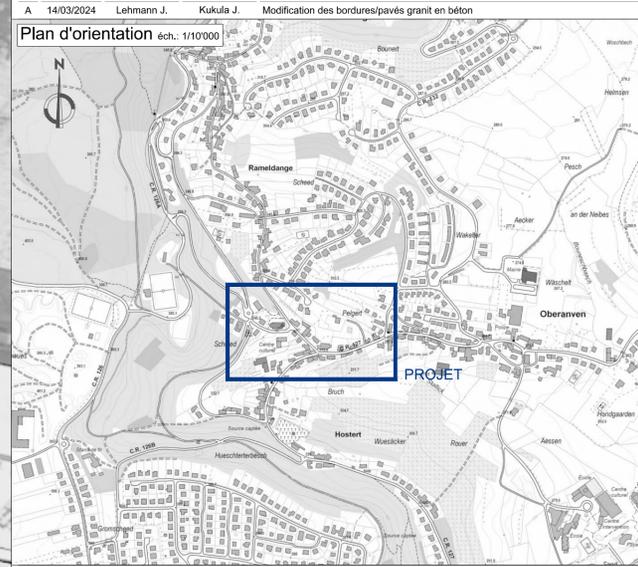

MAÎTRE DE L'OUVRAGE

A.C NIEDERANVEN

PROJET

Aménagement d'un trottoir dans la rue principale à Hostert

PLAN

Plan de situation

N° PLAN: **22-0935 VRD APD 0105A**

CODE: SERVICE: PHASE/ETUDE: NUMERO: INDICE: DATE: 21/02/2024 ECHELLE: 1/250
DESSINÉ: Lehmann J. CONTROLÉ: Kukula J.

Ce document contient des informations confidentielles. Ce document reste notre entière propriété. Sans notre autorisation écrite, il ne peut être reproduit, ni communiqué à des tiers de quelque manière que ce soit, ni utilisé à d'autres fins que celles de la réalisation du projet en question.

Schroeder & Associés

Schroeder & Associés
13, rue de l'Innovation
L-1896 Kockelscheuer

T +352 44 31 31-1
contact@schroeder.lu
www.schroeder.lu

Société Anonyme
RC Luxembourg B 69336
TVA LU 17890818

P:\NAC\projets\2022\20220935_VRD_APD_0105A_LAVOIR\A.C. - Date: 23. February 2024 - User: J.A.